



## Waldabstandslinie gemäss § 66 PBG

1 : 1'000

Öffentliche Auflage vom 7. Dezember 2020 bis 5. Februar 2021

Von der Gemeindeversammlung beschlossen am 14. Juni 2021

Von der Baudirektion genehmigt am 18. August 2022

BDV Nr. 0514 / 22

Auftr.-Nr.: **11.5801**

Sachbearb.: **GH**

Gezeichnet: **LRU**

Plandatum: **28.02.21**

Plangrösse: **30 x 42**

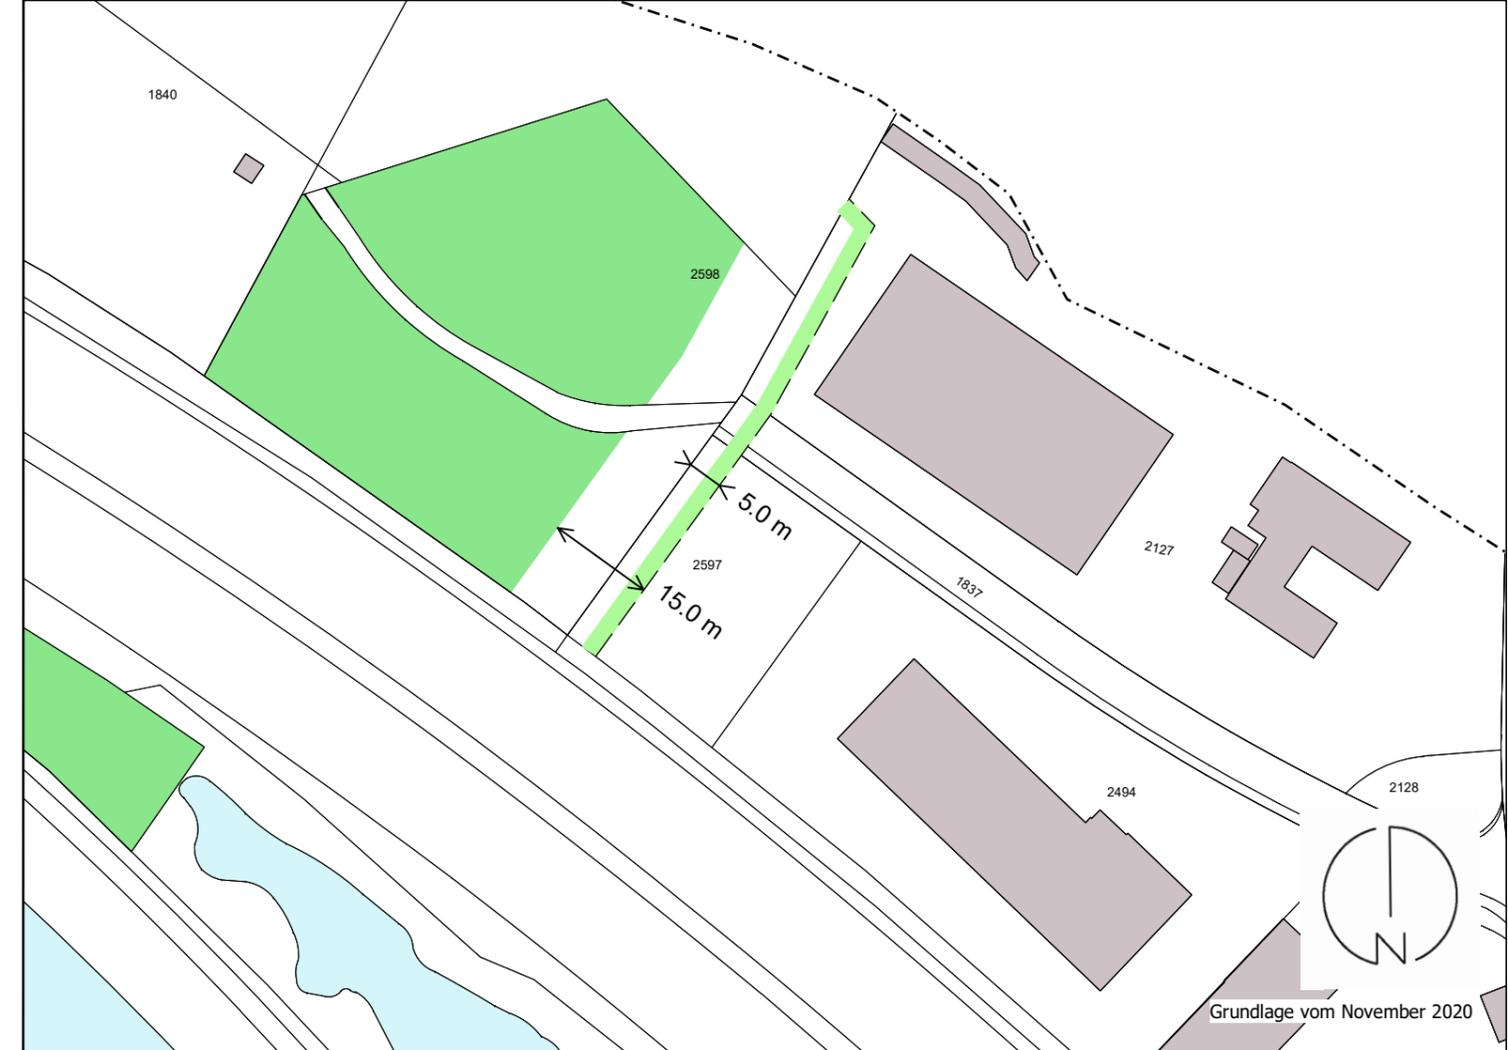
**suisseplan Ingenieure AG raum + landschaft**

Thurgauerstrasse 60 | 8050 Zürich | T +41 58 310 57 70

 
www.suisseplan.ch | raum@suisseplan.ch

suisse plan

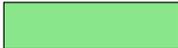
N:\11 ZH\58 Oberengstringen\01 Revision OP\13 Nutzungsplan\60 Genehmigung\gws\Ergänzungsplan Waldabstandslinie\_Oberengstringen.gws



### Festlegungen

 Waldabstandslinie gemäss § 66 PBG

### Informationsinhalte

 Gewässer  
 Wald