
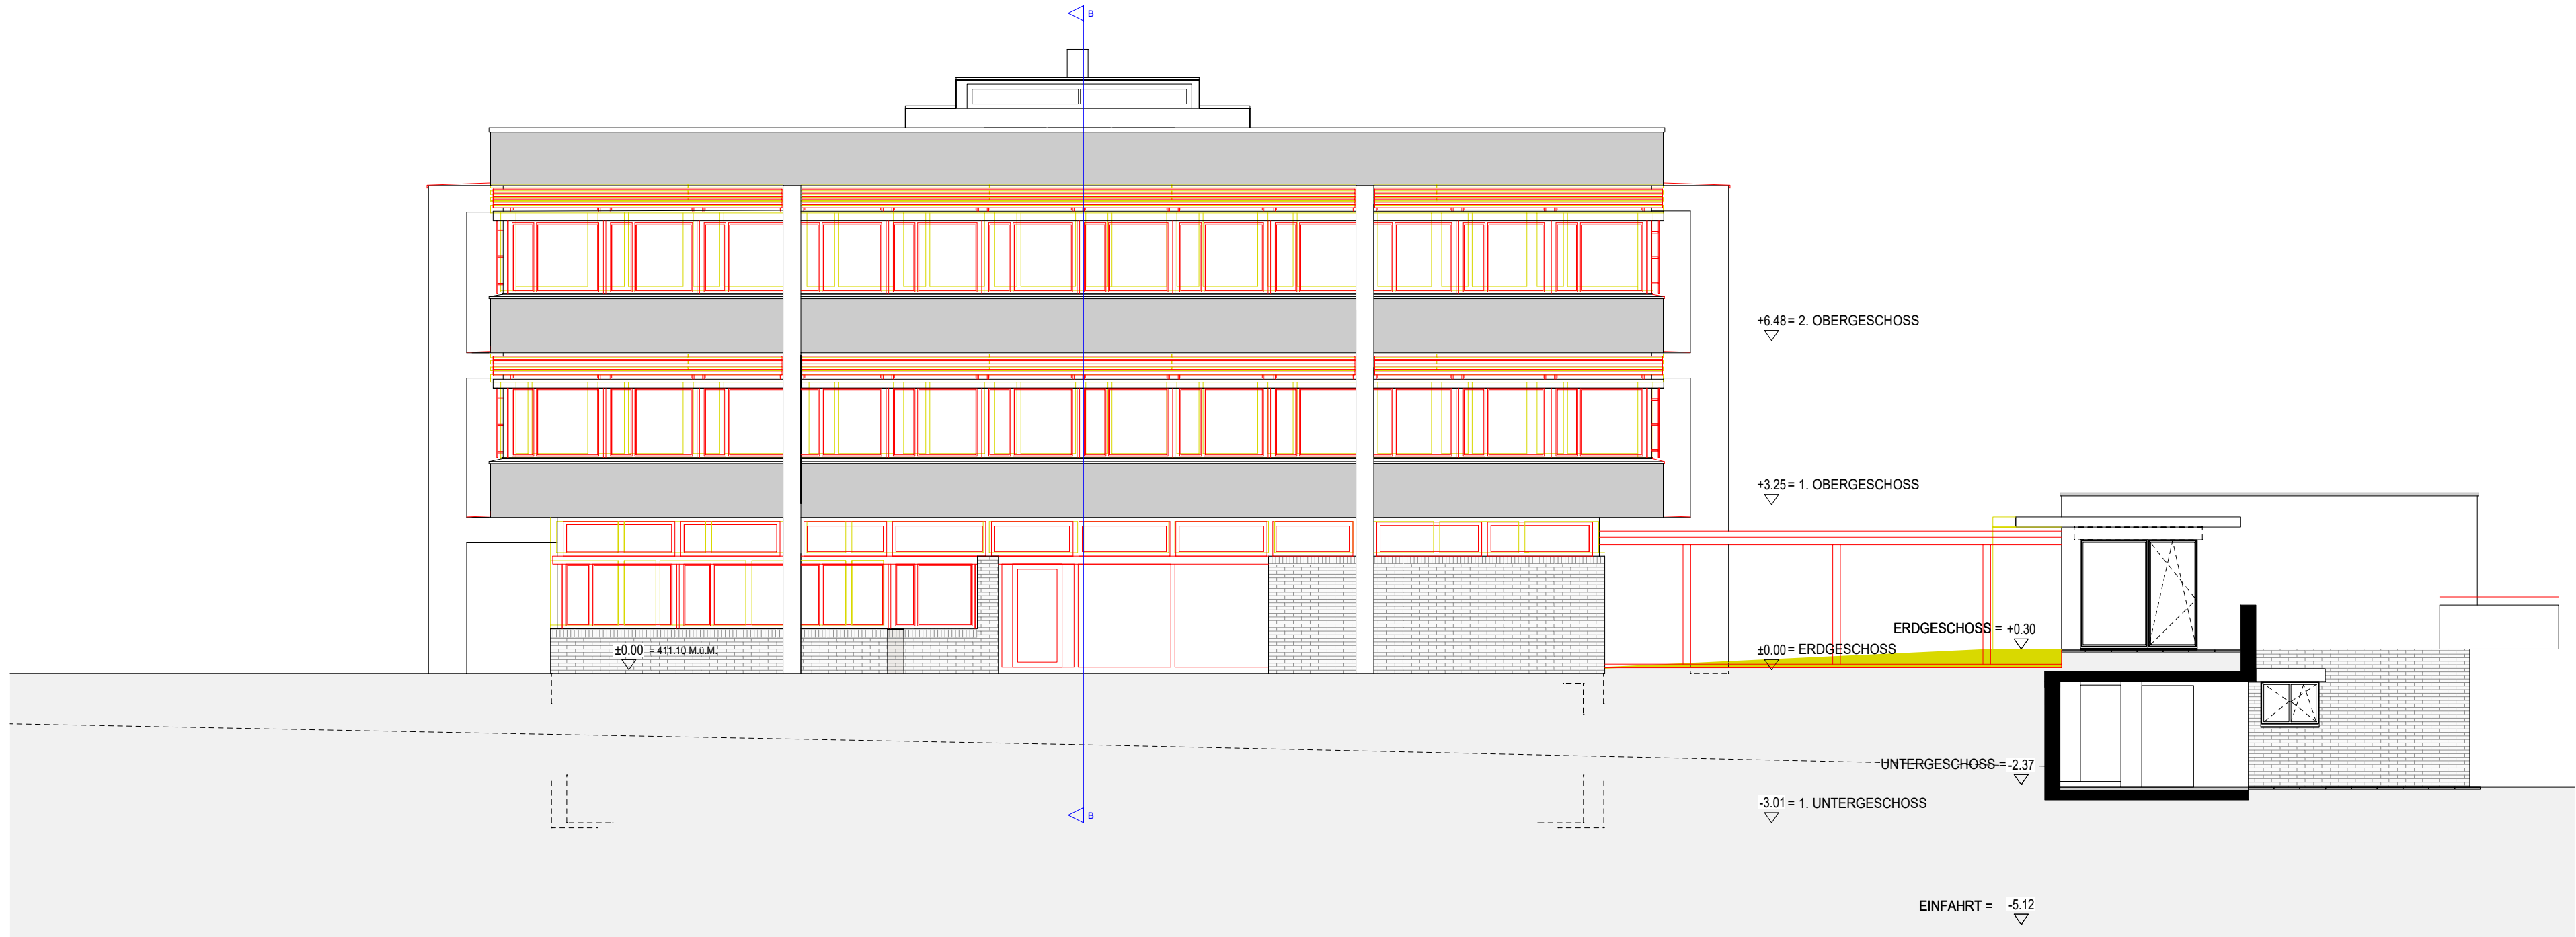


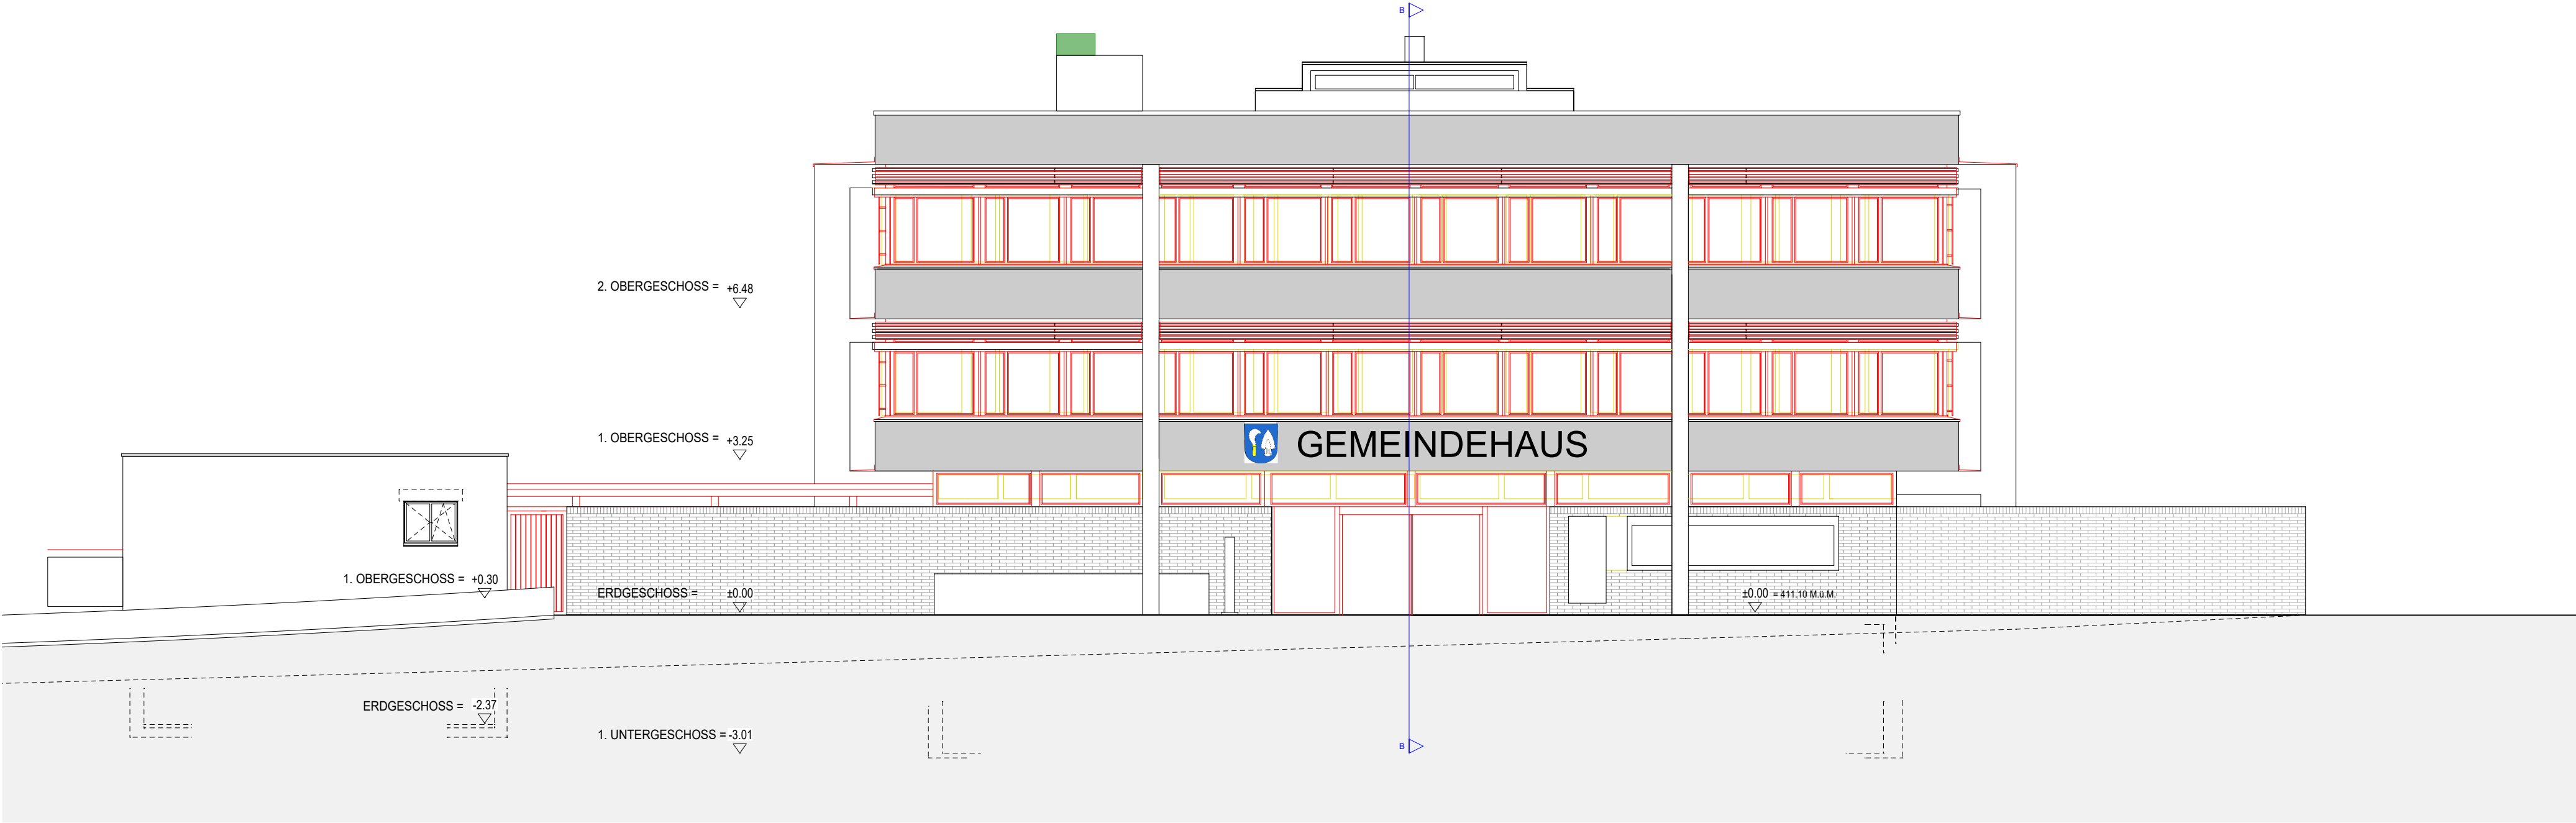

- Abbruch
- Neu
- Bestand
- 0.00 = ca. 411 müM

zach + zünd architekten
zach + zünd architekten gmbh bsa sia | feldstrasse 24 | 8004 zürich
t 043 33 66 010 | zachzuend@zachzuend.ch | www.zachzuend.ch

126 Gemeindehaus Oberengstringen
Liegenschaftsverwaltung | Zürcherstrasse 125 | 8102 Oberengstringen
Ansicht Süd-Ost und Nord-West | M 1:100 | Id | 27.02.2024 | Rev. 23.06.2025 | 804 / 420 | Plannr. 2020

Dieses Dokument ist Eigentum von Zach + Zünd; es darf ohne ausdrückliche Genehmigung weder verteilt, noch vervielfältigt werden. Sämtliche Rechte für Verwertung und Veröffentlichung liegen bei den Planverfassern.