




zach + zünd zach + zünd architekten gmbh bsa sia | feldstrasse 24 | 8004 zürich
architekten t 043 33 66 010 | zachzuend@zachzuend.ch | www.zachzuend.ch

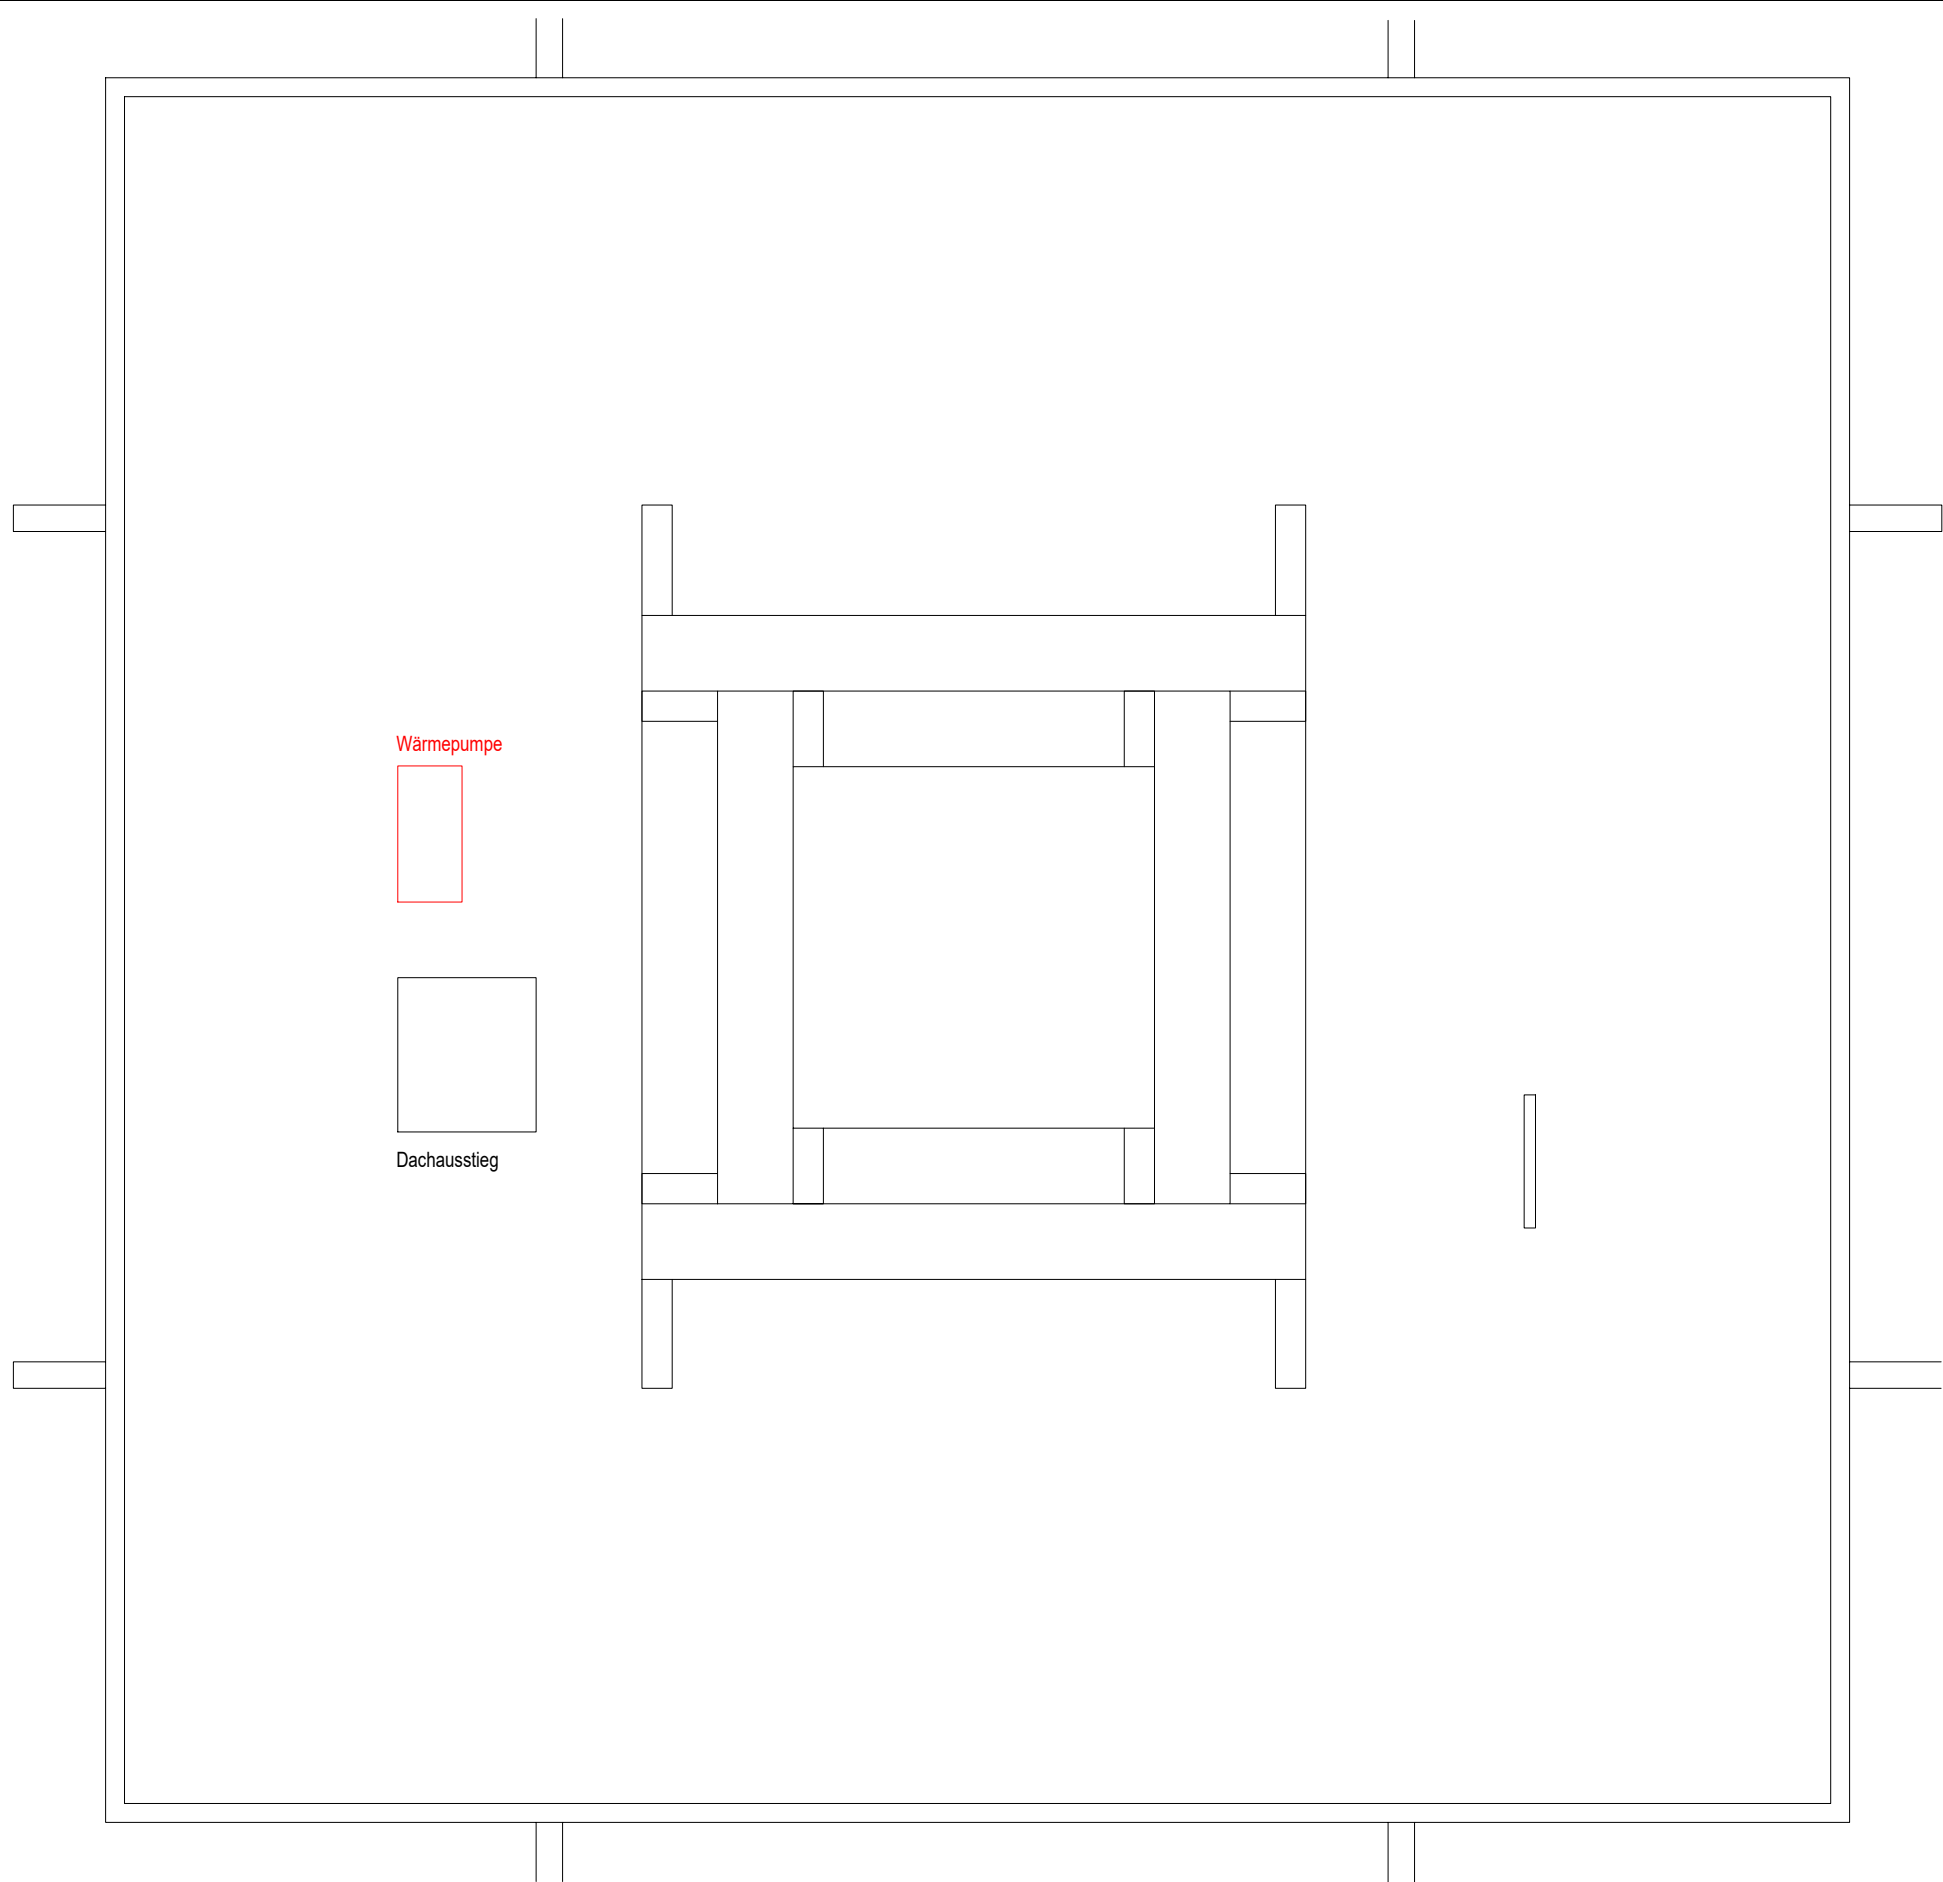

126 Gemeindehaus Oberengstringen					
Liegenschaftsverwaltung Zürcherstrasse 125 8102 Oberengstringen					
Dachaufsicht	M 1:100	d	02.05.2024	Rev. 23.06.2025	420 / 297 Plannr. 2015

Dieses Dokument ist Eigentum von Zach + Zünd; es darf ohne ausdrückliche Genehmigung weder verteilt, noch vervielfältigt werden. Sämtliche Rechte für Verwertung und Veröffentlichung liegen bei den Planverfassern.