


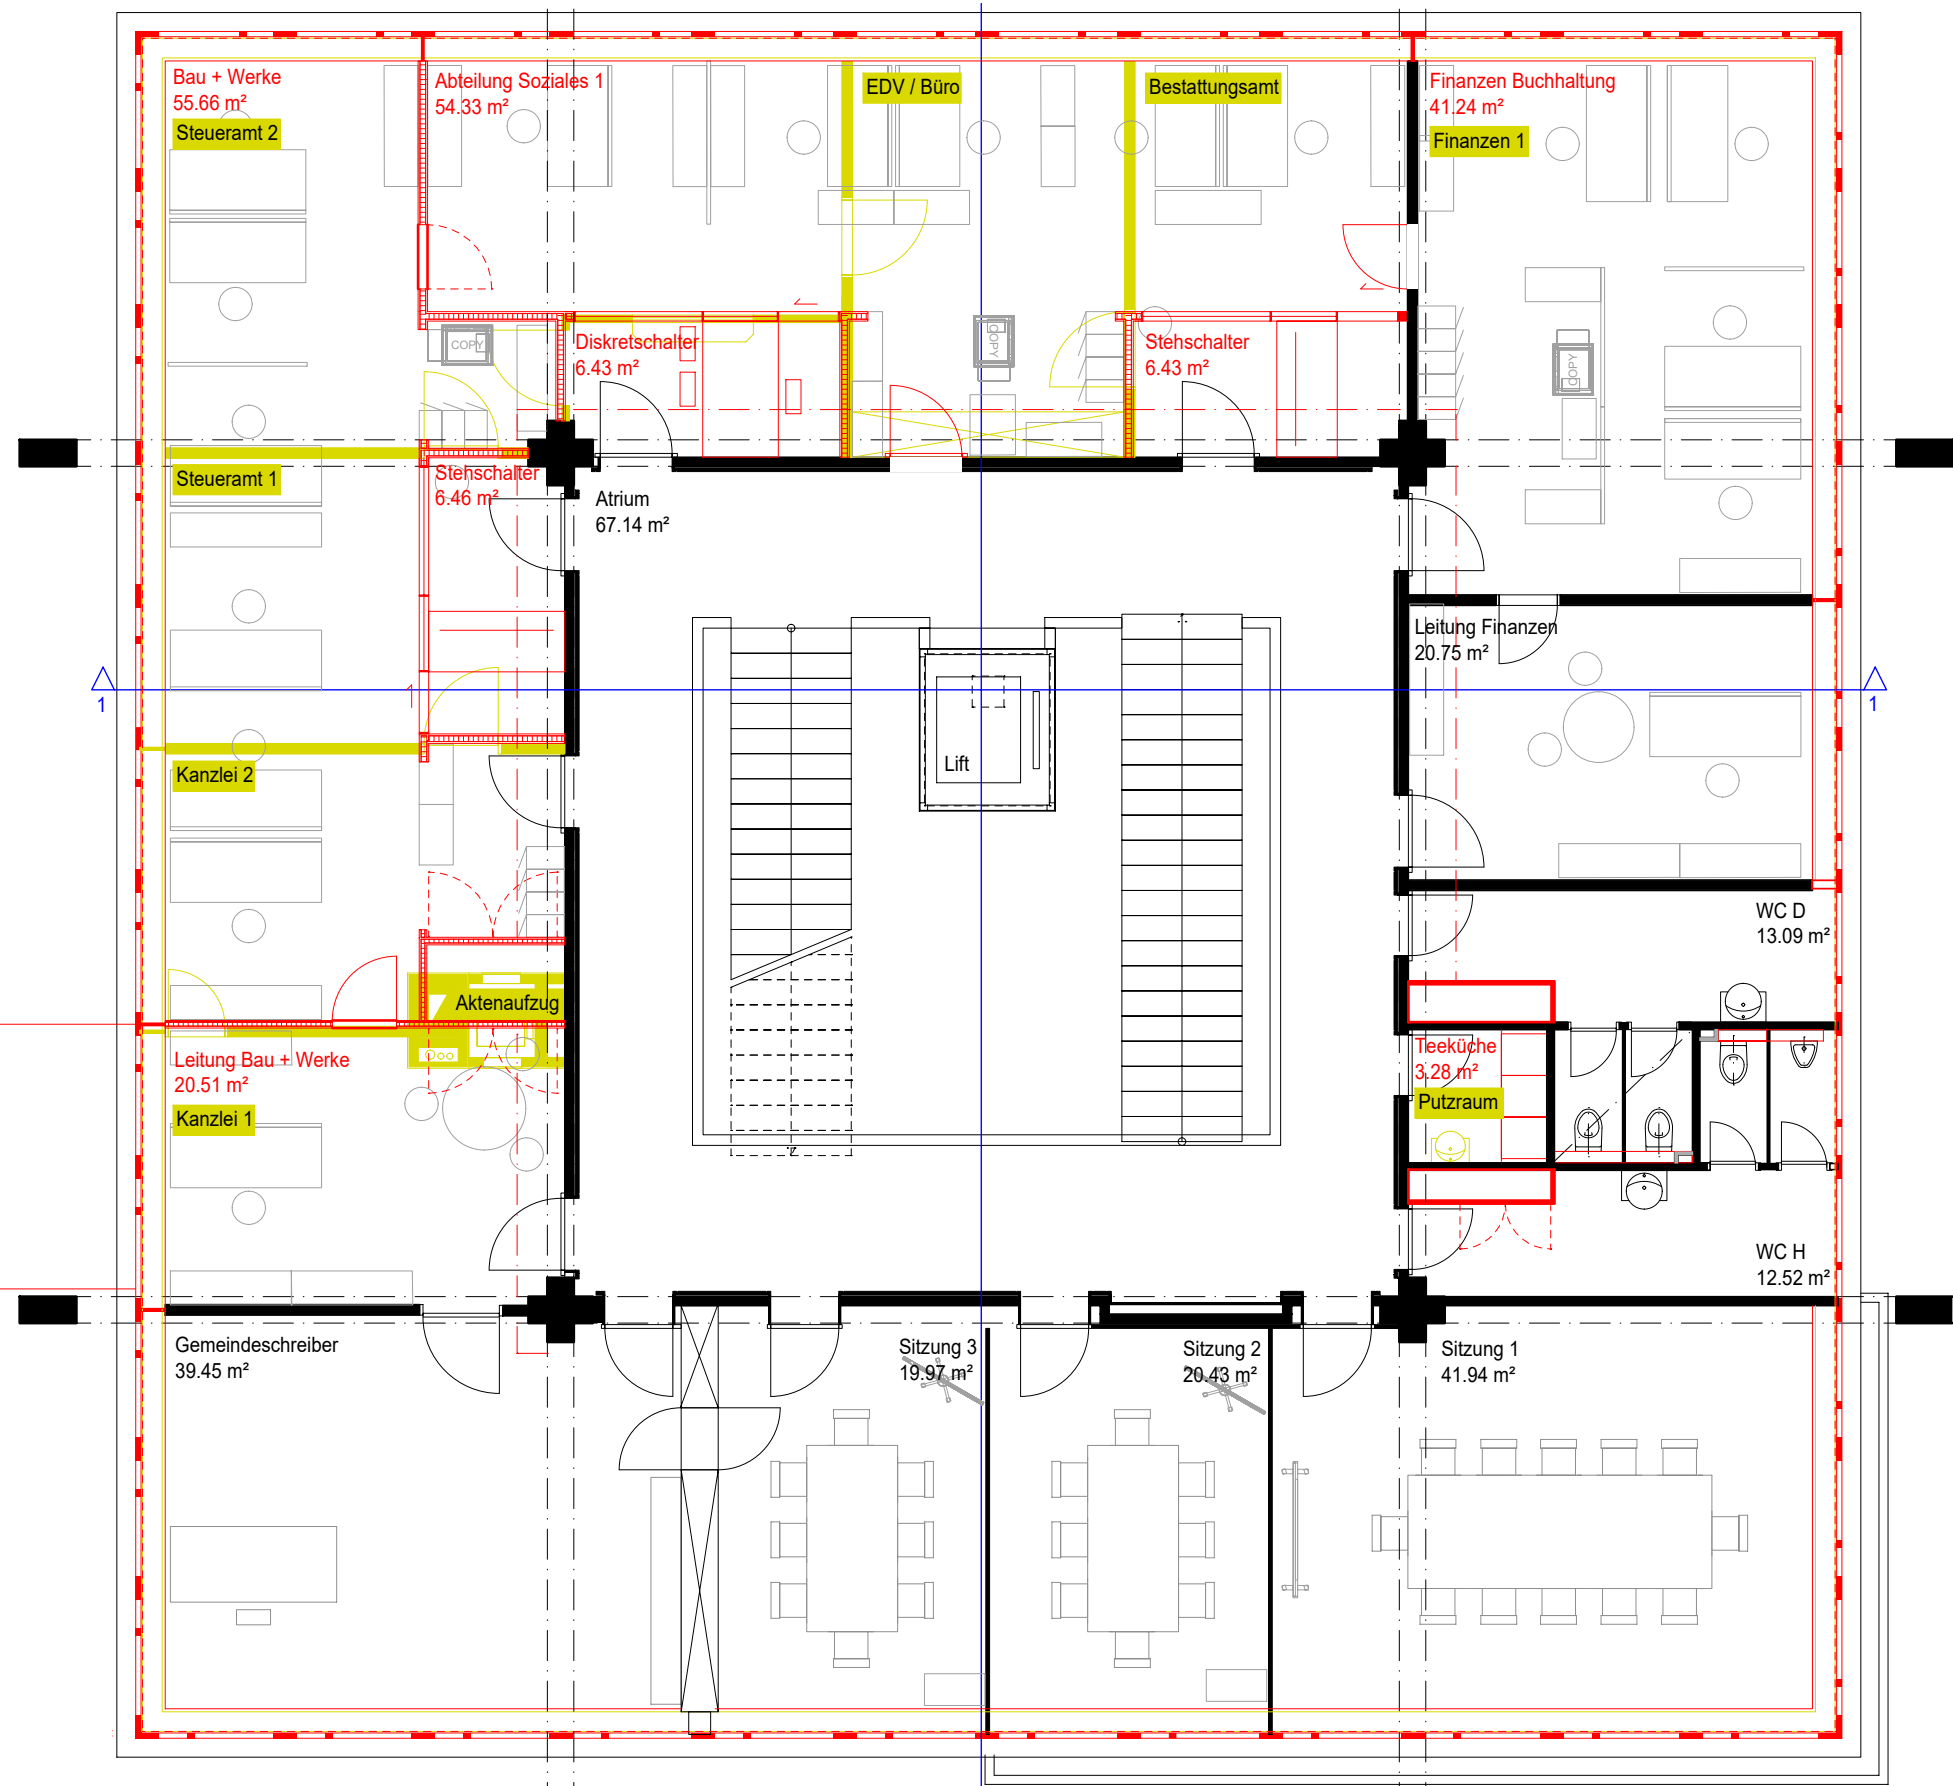

zach + zünd
architekten

zach + zünd architekten gmbh bsa sia | feldstrasse 24 | 8004 zürich
t 043 33 66 010 | zachzuend@zachzuend.ch | www.zachzuend.ch

126 Gemeindehaus Oberengstringen

Liegenschaftsverwaltung | Zürcherstrasse 125 | 8102 Oberengstringen

1.Obergeschoss Abbruch

M 1:100

Id

30.05.2024

Rev. 20.10.2025

420 / 297

Plannr. 2018

Dieses Dokument ist Eigentum von Zach + Zünd; es darf ohne ausdrückliche Genehmigung weder verteilt, noch vervielfältigt werden. Sämtliche Rechte für Verwertung und Veröffentlichung liegen bei den Planverfassern.