

Situation 1:200

|             |            |
|-------------|------------|
| Datum:      | 03.05.2024 |
| Format:     | 30 x 147   |
| Gezeichnet: | Fa         |
| Revidiert:  | -          |
| Objekt Nr.  | 245.289.11 |
| Plan Nr.    | 21         |



Gemeinde Oberengstringen

Dorfstrasse  
Strassensanierung


Allmendstrasse bis  
Dorfstrasse Nr. 34

Vorprojekt

Legende

- 770m Randabschluss Fahrbahn
- 1'000m Randabschluss Gehweg
- 2'380m<sup>2</sup> Fahrbahn
- 1'420m<sup>2</sup> Gehweg
- 113m<sup>2</sup> Belaganpassung
- 200m<sup>2</sup> Pflasterung
- 210m<sup>2</sup> Ruderalfläche
- 80m<sup>2</sup> Rasengitterstein

- MW KS-Deckel / SA-Deckel
- RW KS-Deckel / SA-Deckel
- Abbruch SA-Deckel
- Wasser Schieber / HY
- EW Kandelaber
- Swisscom Schachtdeckel
- UPC Schachtdeckel
- Gas Schieber

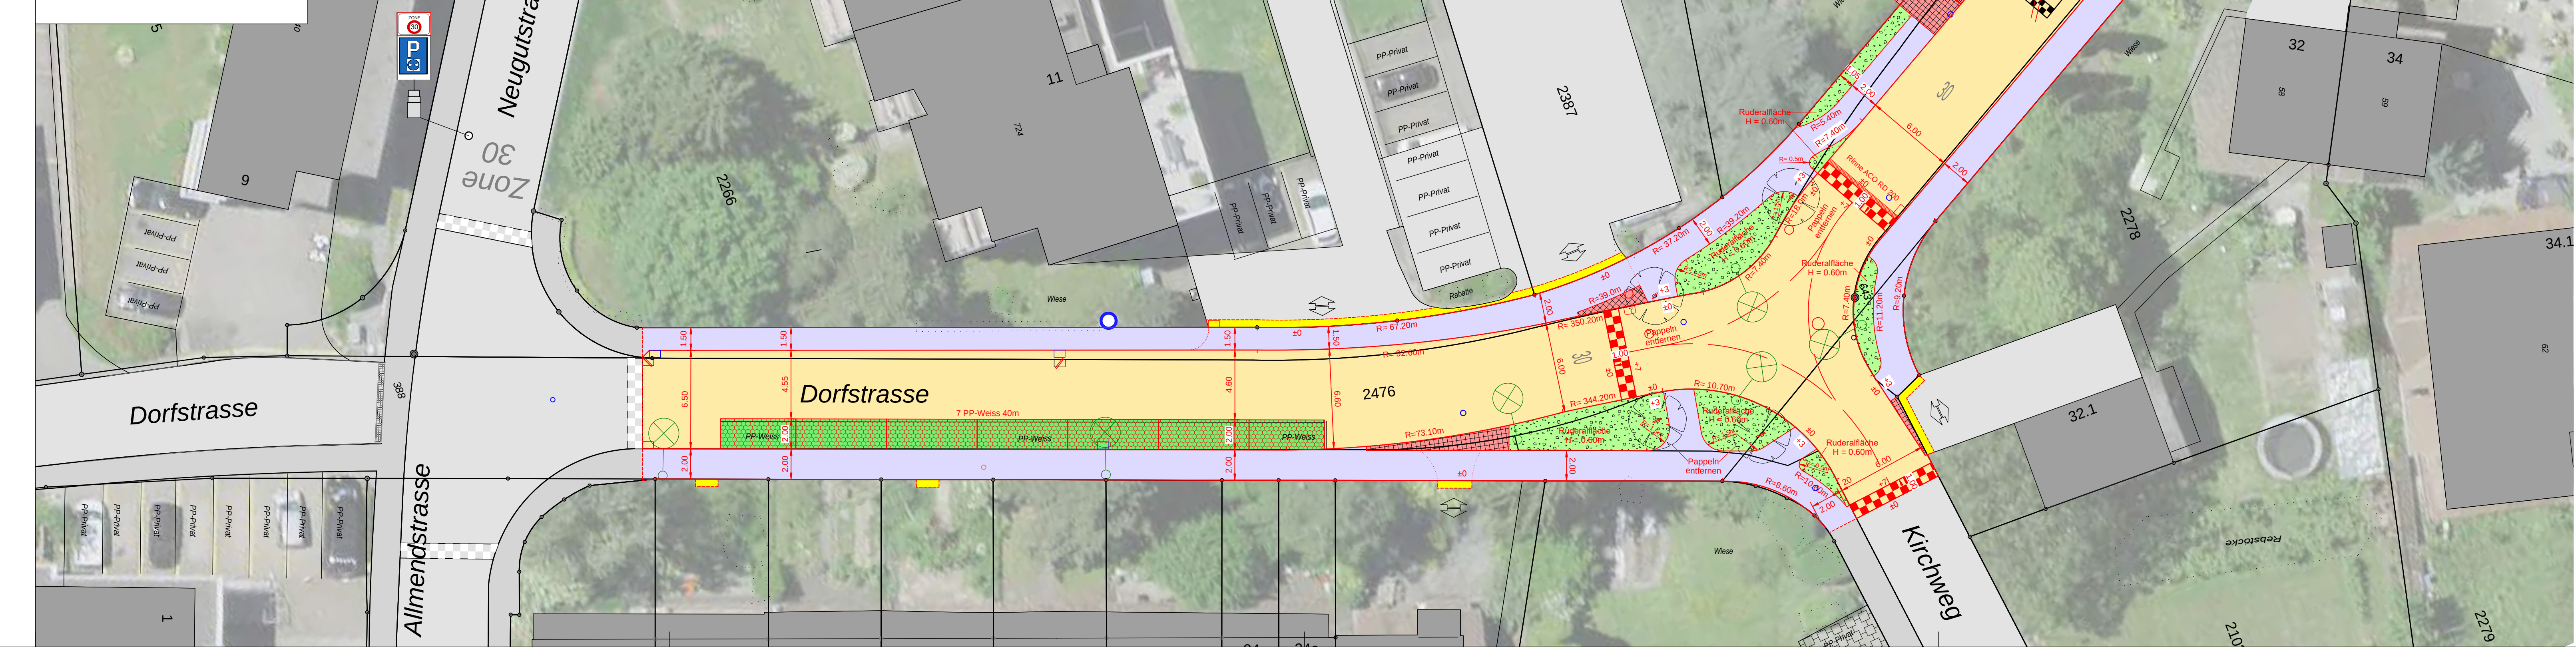

Beispiele

Ruderalflächen:



Parkplätze mit Rasengitterstein:



Wasserrinne:



Brunnen:



Poller:

