



Gemeinde Oberengstringen

Dorfstrasse Strassensanierung


Dorfstrasse Nr. 33 bis
Goldschmiedstrasse

Vorprojekt



- Legende
- 770m Randabschluss Fahrbahn
 - 1'000m Randabschluss Gehweg
 - 2'380m² Fahrbahn
 - 1'420m² Gehweg
 - 113m² Belaganpassung
 - 190m² Pflasterung
 - 210m² Ruderalfläche
 - 80m² Rasengitterstein

- MW KS-Deckel / SA-Deckel
- RW KS-Deckel / SA-Deckel
- Abbruch SA-Deckel
- Wasser Schieber / HY
- EW Kandelaber
- Swisscom Schachtdeckel
- UPC Schachtdeckel
- Gas Schieber

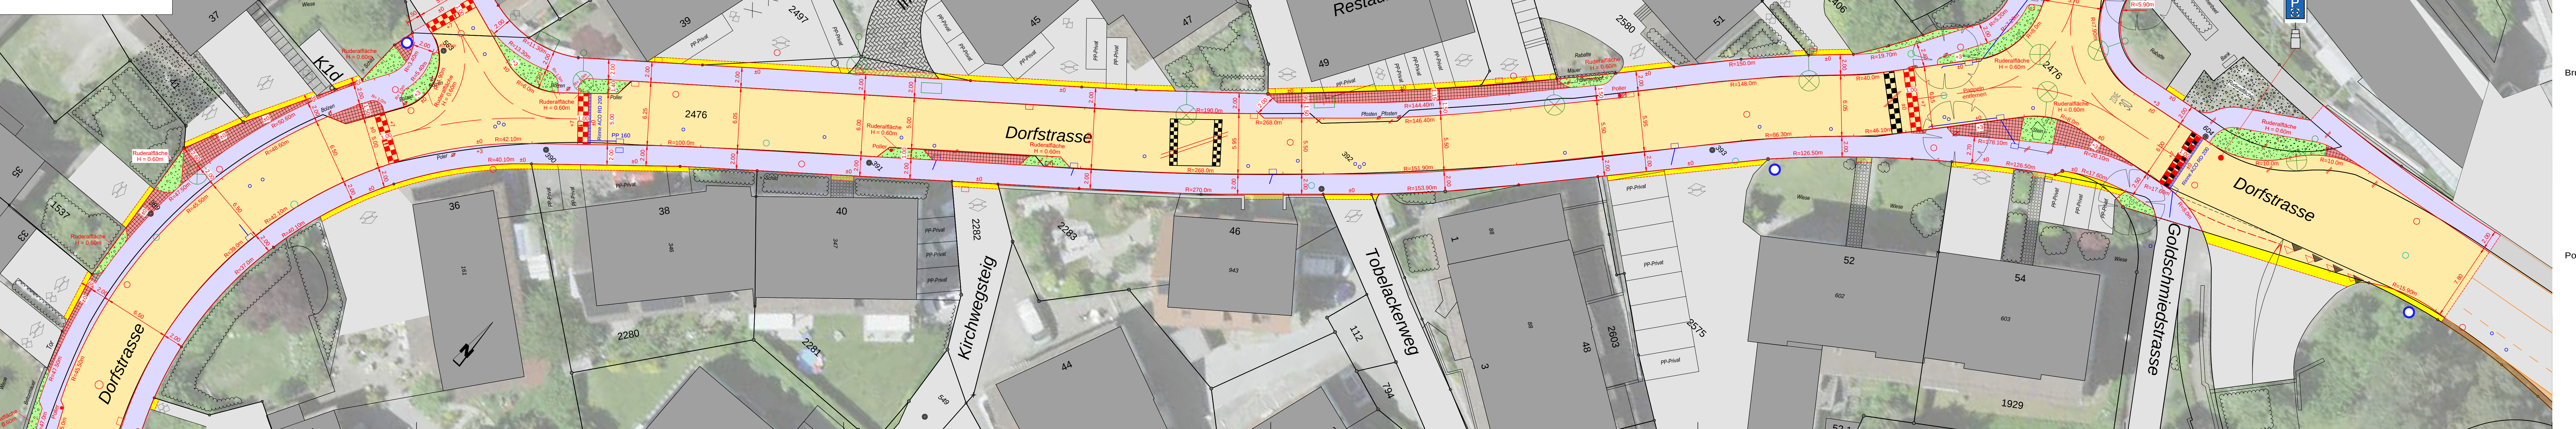

Beispiele

Ruderalflächen:



Wasserrinne:



Brunnen:



Poller:

